


JR横芝駅前配置図

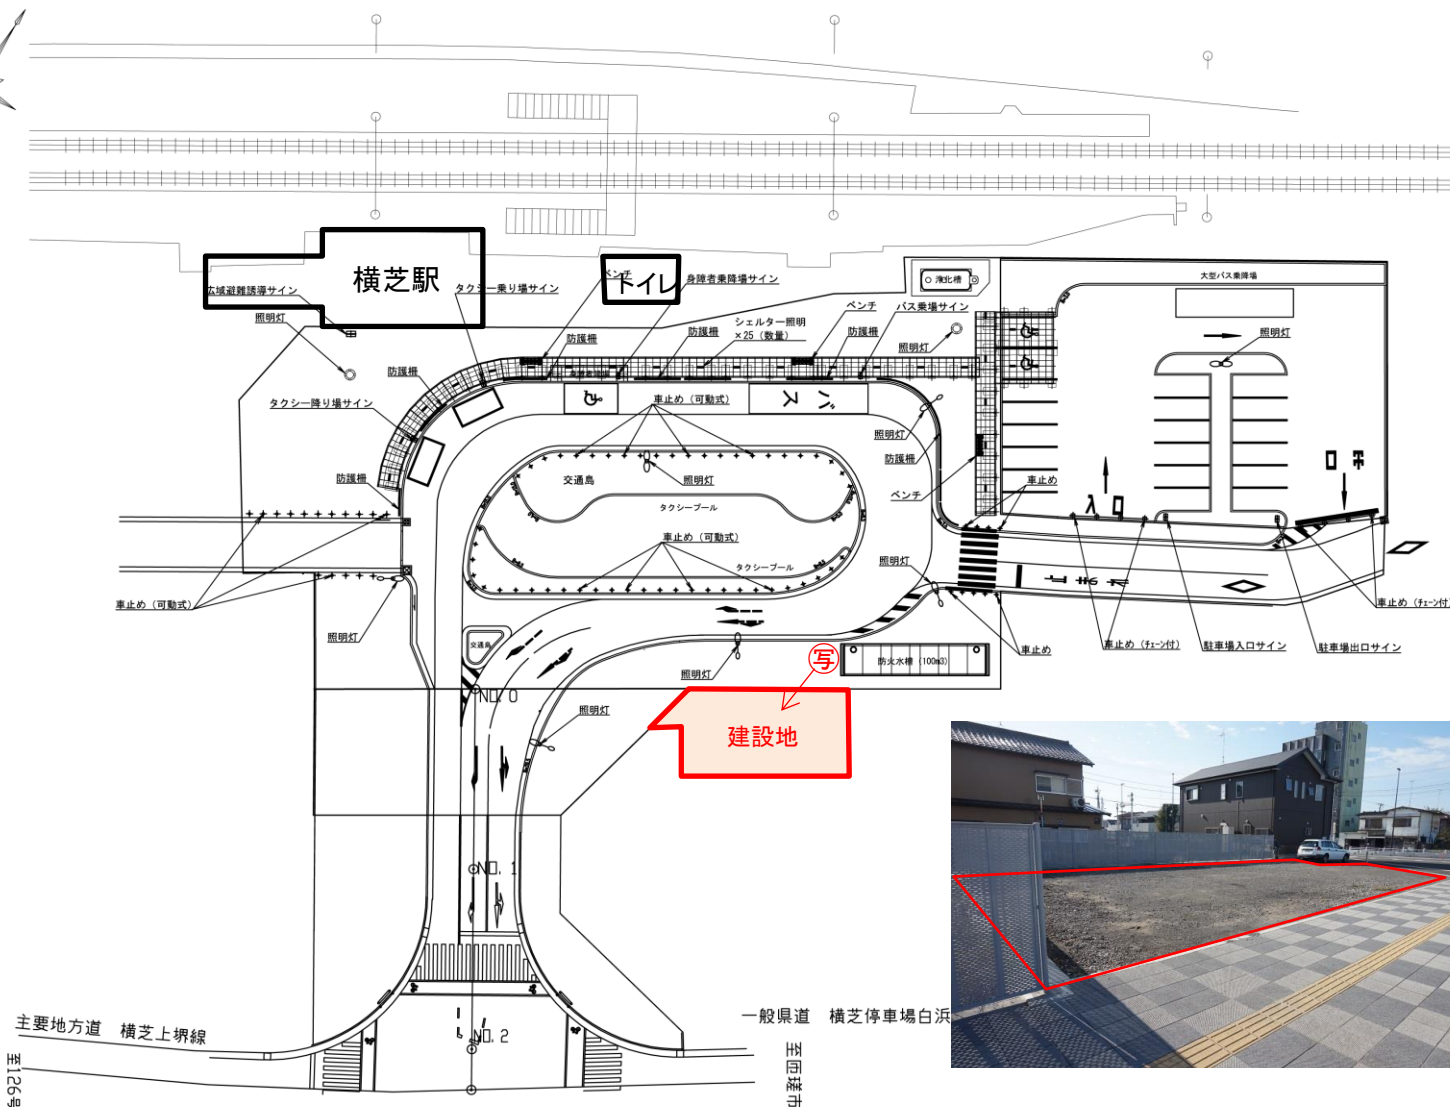

工事		
路線名	平成	年度 工区
路線名	平成	年度 工区
工事箇所	横芝光町横芝地先	
図面種別	施設平面図	
図面番号	全	業の内第 号
縮尺	1:250	内容表示 NO. 2 NO. 4 CNO. 0 CNO. 8
横芝光町役場都市建設課		
課長	設計者氏名	

作成: 横芝光町