

# 回 覧

令和4年12月28日

各 位

千葉県北部林業事務所長

## 治山工事の実施について（お知らせ）

日頃、地域の皆様には、県が行う治山事業等について御協力をいただき、ありがとうございます。

このたび当事務所では、九十九里海岸の県有保安林において、保安林機能の回復のため、クロマツを主体とした森林の造成、森林管理のための管理道を設置する工事を下記のとおり発注しましたので、お知らせいたします。

安全な工事と早期完成に鋭意努力いたしますので、御理解、御協力の程よろしくお願いいたします。

### 記


- 1 工 事 名 防災林造成工事（尾垂）
- 2 箇 所 山武郡 横芝光町 尾垂 地内  
（別添 位置図、工種配置図のとおり）
- 3 工 期 令和5年3月17日まで  
（天候の状況等により、延期となる場合があります。）
- 4 工事内容 植栽工 6,824m<sup>2</sup>  
管理道設置工 10.5m
- 5 施工業者 進光園緑化株式会社  
住所：千葉県白井市清水口1-9-4  
電話：047-491-0450
- 6 連絡先 千葉県北部林業事務所 森林管理課（治山担当）  
住所：山武市富田ト1177-7  
電話：0475-82-3121

位置図

A1 1: 50,000  
A3 1:100,000






工事箇所

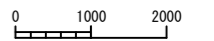

平面図

A1 1:2,000  
A3 1:4,000

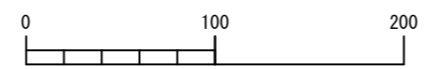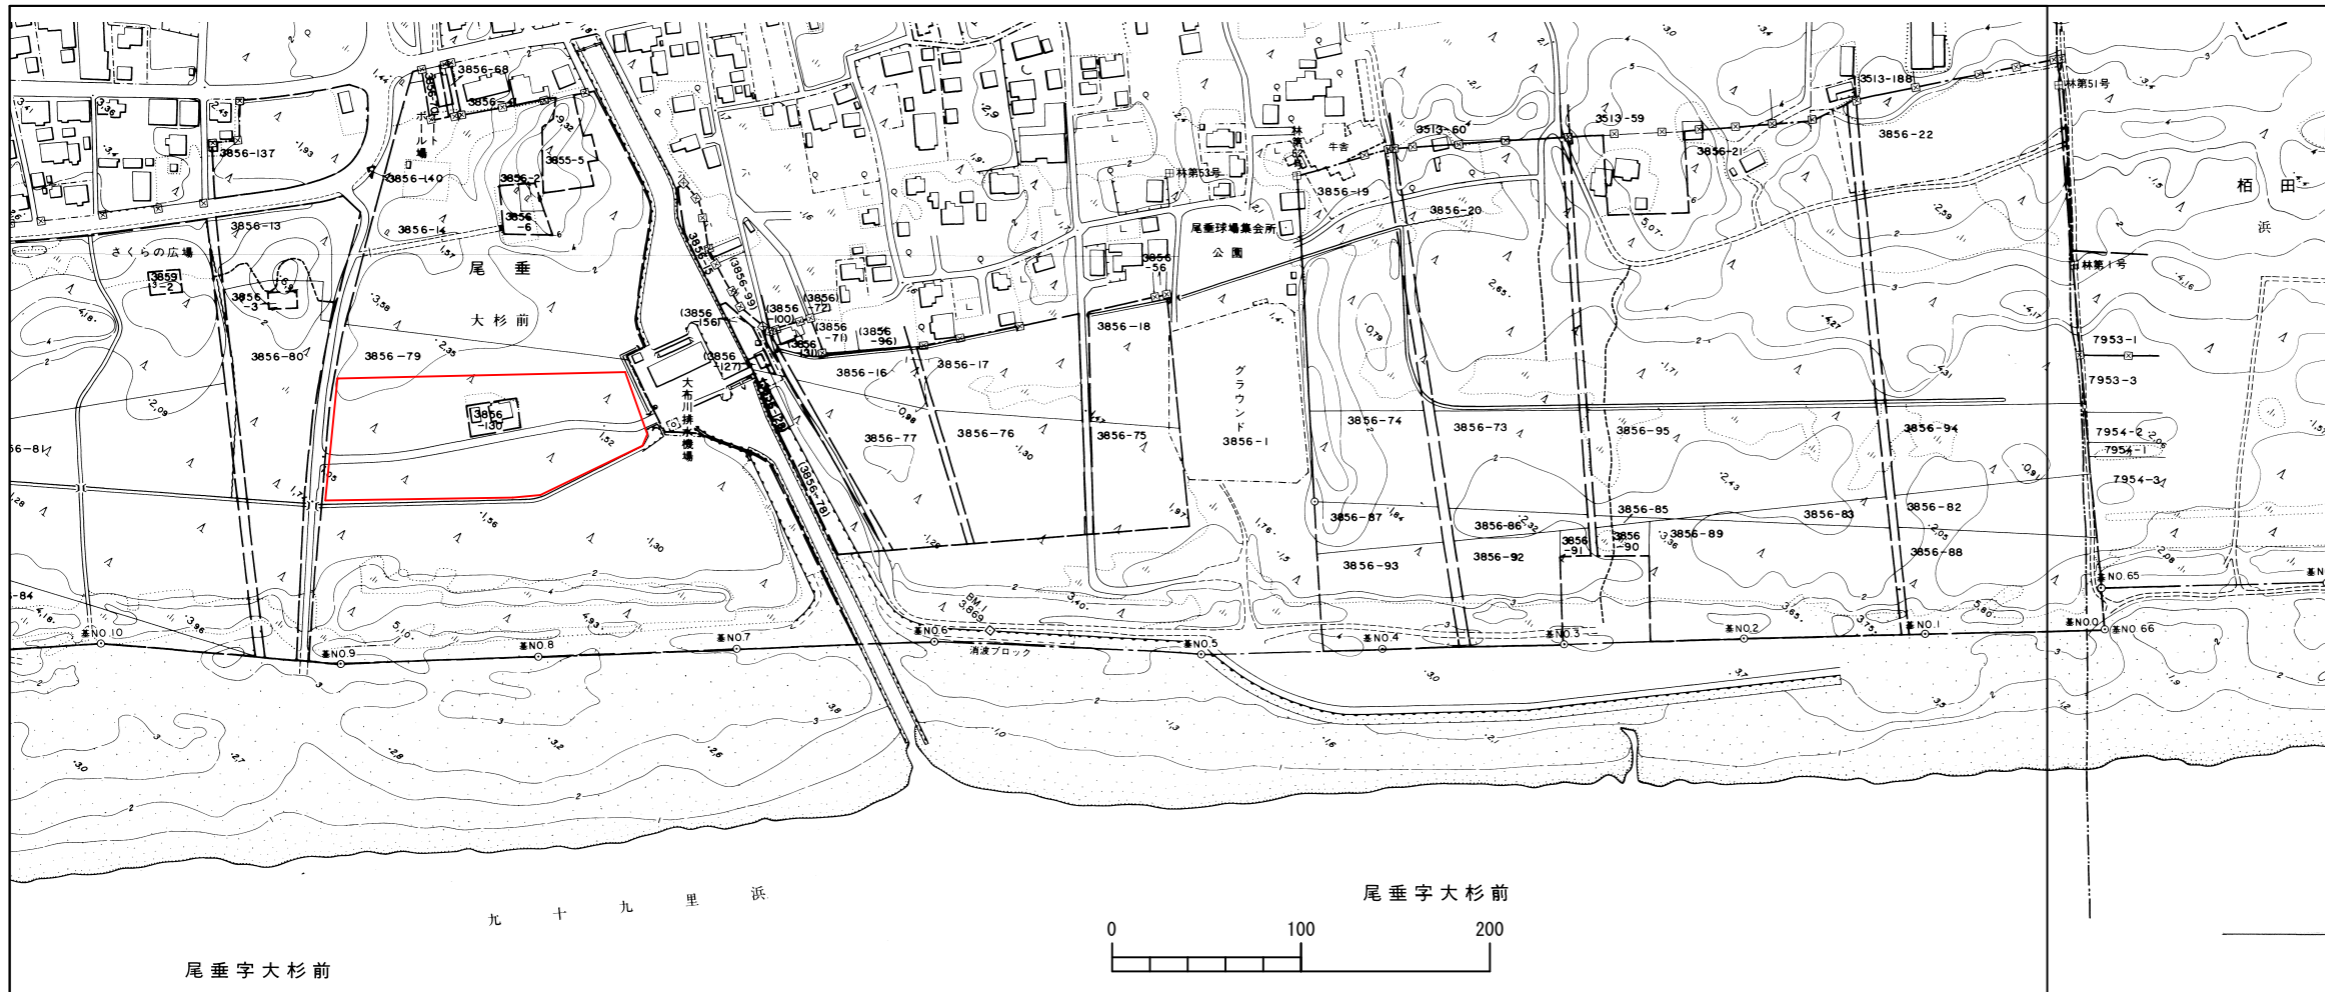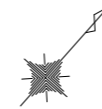

工事範囲



工事名	防災林造成工事(尾垂)		
事業名	令和4年度 保安林整備事業		
施行地	山武郡 横芝光町 尾垂 地内(木戸地区)		
図面名	位置図平面図	図面番号	1
縮尺	1:2000(A1) 1:4000(A3)	作製年月日	令和4年9月
設計者	小林 清	照査者	川上 安佳里
事務所名	千葉県北部林業事務所		
業務	受注者名		
委託	主任技術者	設計者	
した場合	製図者	測量者	
設計	第1次変更	第2次変更	第3次変更
変更	変更年月日	年月日	年月日
した場合	変更設計者		




# 工種配置図

S=1:500 (A1)  
S=1:1000 (A3)



## 凡例

工種	凡例	種別
静砂工		竹簧(高)
		竹簧(低)
植栽工		A 8m x 8m
		A 8m x 4m bパターン
		B 12m x 12m
		B 12m x 6m aパターン
管理道設置工		管理道(車回し)
		開口部

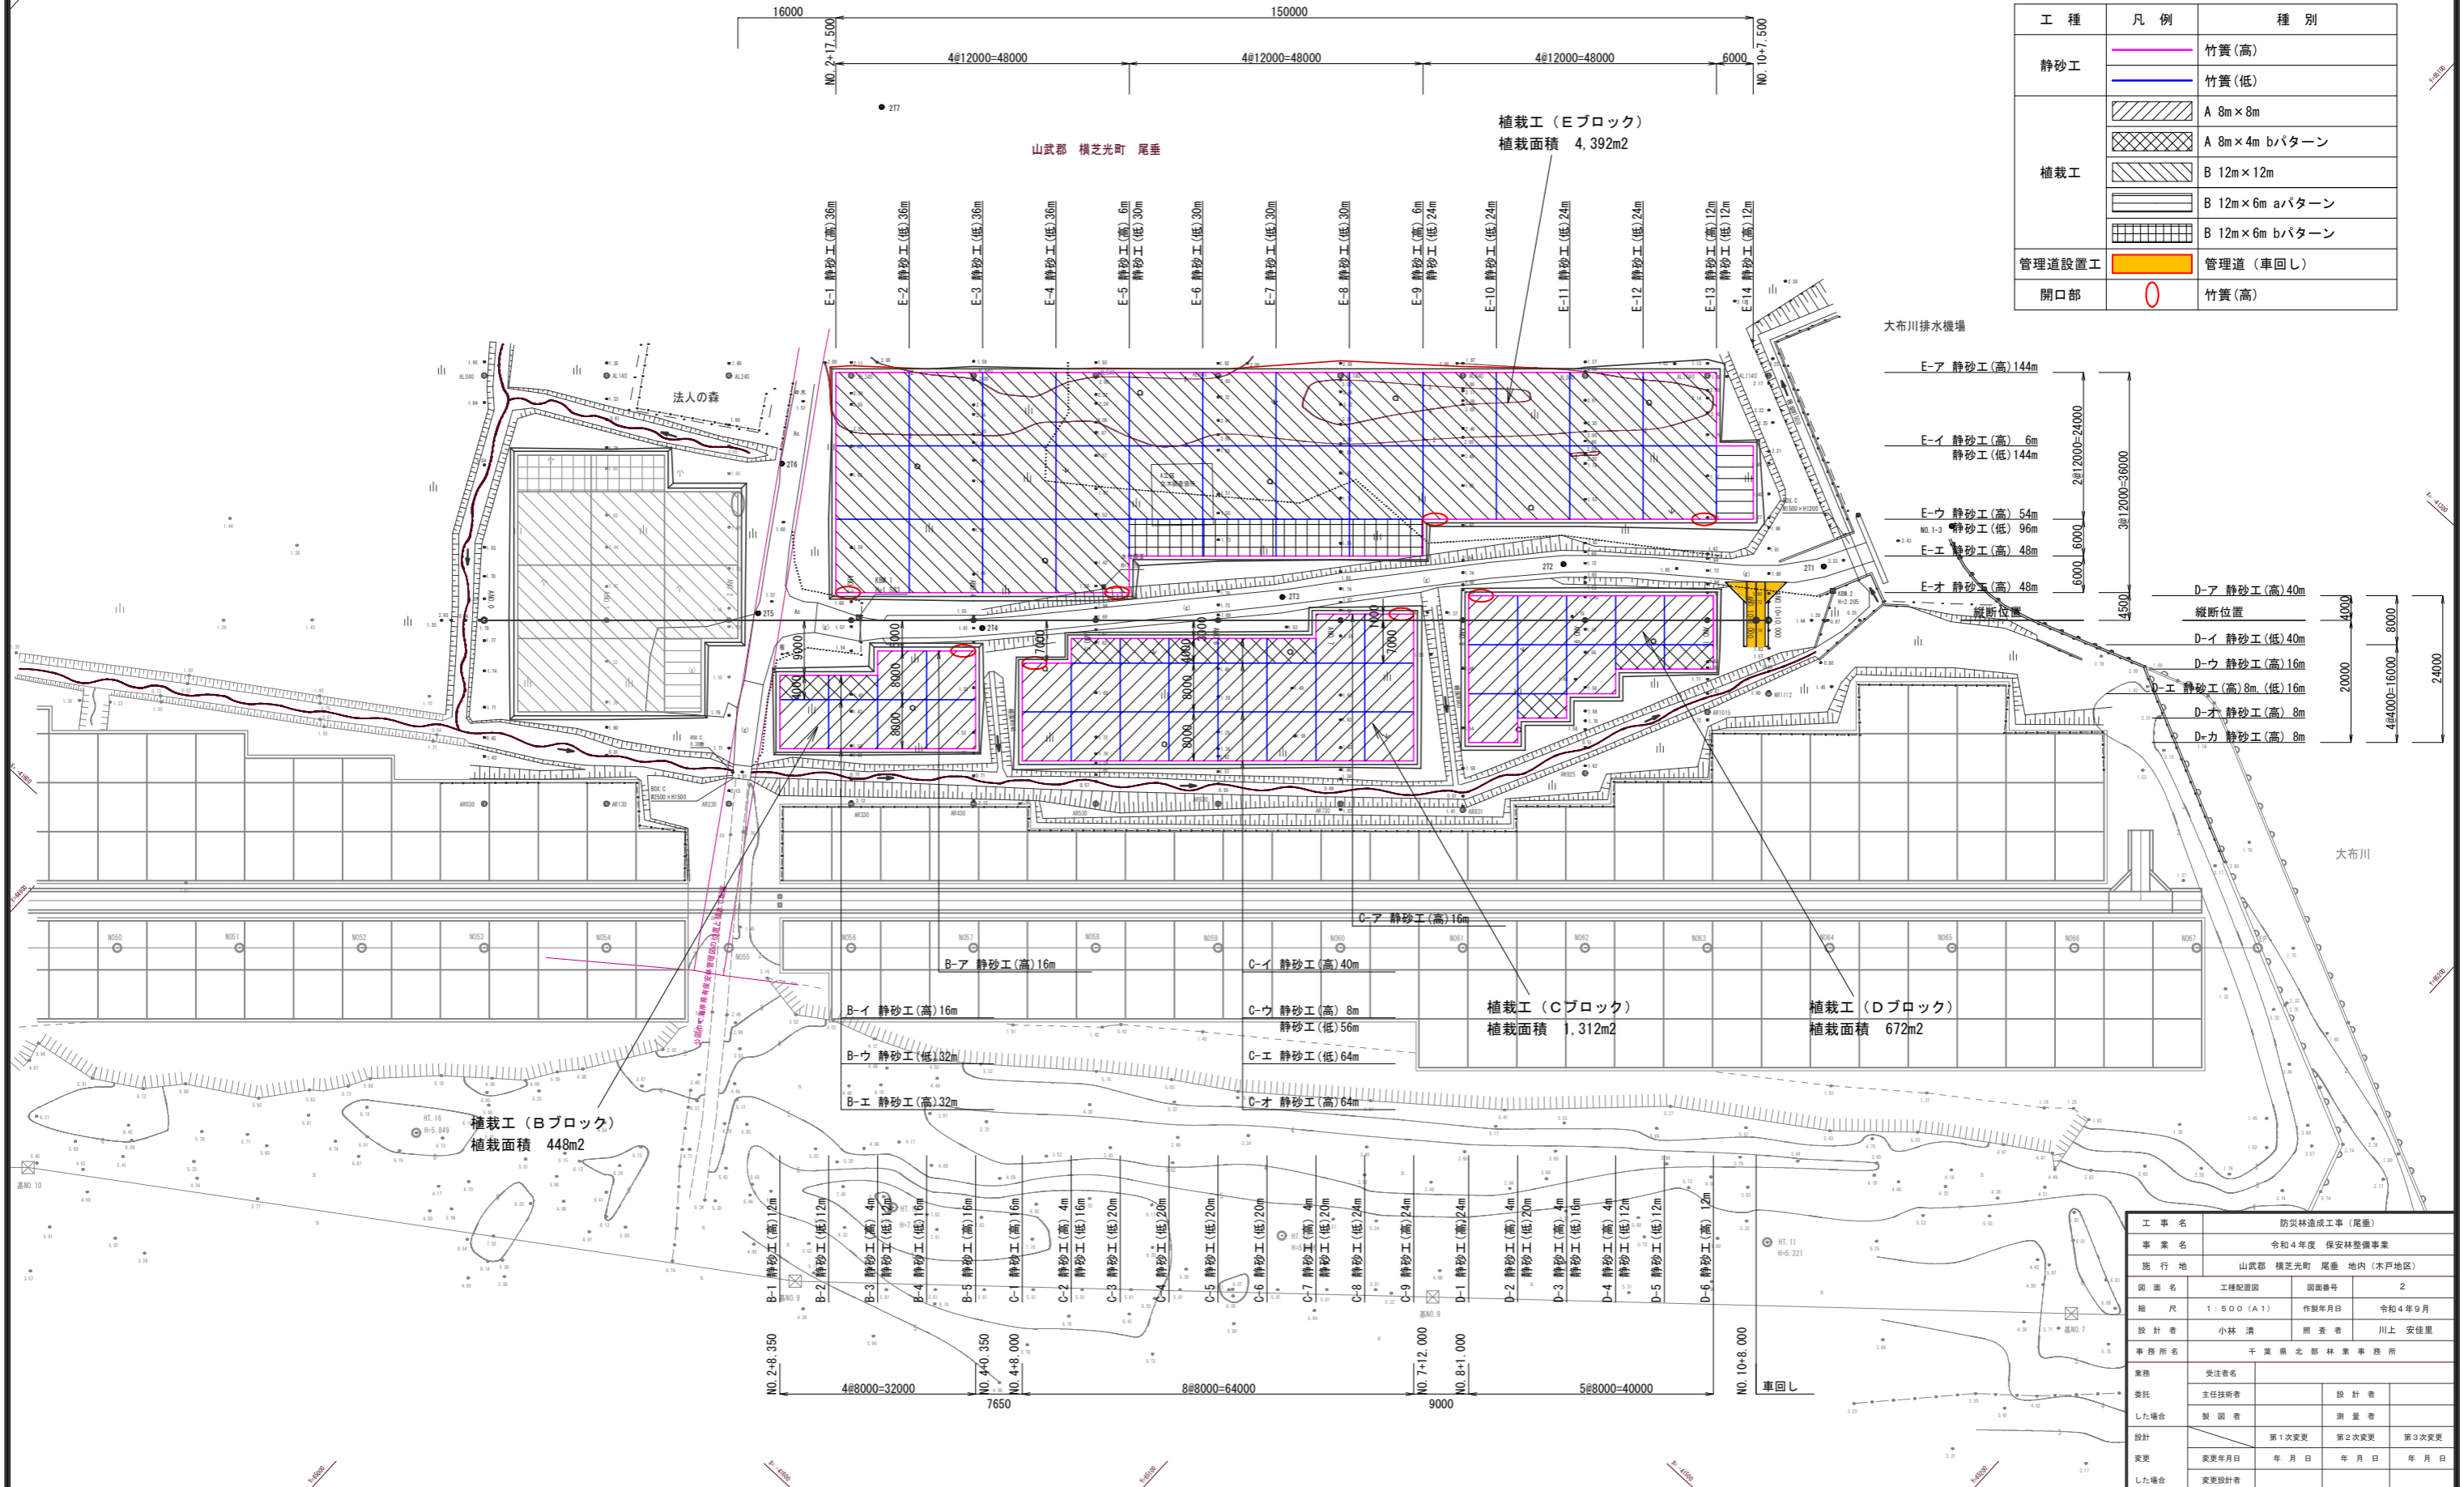

工事名	防災林造成工事(尾垂)		
事業名	令和4年度 保安林整備事業		
施行地	山武郡 横芝光町 尾垂 地内(木戸地区)		
図面名	工種配置図	図面番号	2
縮尺	1:500 (A1)	作製年月日	令和4年9月
設計者	小林 清	照査者	川上 安雄
事務所名	千葉県北部林業事務所		
業務	受注者名		
委託	主任技術者	設計者	
設計	製図者	測量者	
	第1次変更	第2次変更	第3次変更
変更	変更年月日	年月日	年月日
した場合	変更設計者		