

別紙 3

対象地③ 旧日吉小学校

所在地 千葉県山武郡横芝光町篠本 5 1 7 7 番地

敷地面積 13,604 m²

建物概要


主 要 建 物	施 設	建 築 年 月	階 数	構 造	延床面積	耐震 対策	備 考
	校 舎	S58.7	3	RC	2,193 m ²	不要	新耐震基対応済
	体育館	H27.3	2	RC	950 m ²	不要	新耐震基対応済
保有教室 ()は教室数		普通教室(8)、理科室(1)、音楽室(1)、図工室(1) 家庭科室(1)、コンピュータ室(1)、図書室(1)、ランチルーム(1)					
主 要 設 備 等	設 備	説 明					
	用 水	上水道（八匠水道企業団）※受水槽・高架水槽あり					
	排 水	合併処理浄化槽（50人槽） ※校舎、体育館及び外トイレ共用					
	空気調和設備	個別方式（平成12年更新）					

令和7年度をもって閉校し、令和8年度より光小学校と統合しました。
指定避難所として指定されているため、災害時には期間を設けず避難所として開設し避難者の受け入れを行う施設となります。

横芝光町立日吉小学校



縮尺 1 : 1500

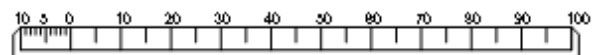

横芝光町立日吉小学校



撮影方向:南～北方向



撮影方向:東～西方向

横芝光町立日吉小学校



体育館(屋内運動場) 外観 撮影方向:東～西方向



体育館(屋内運動場) 内観

令和 7 年度

施設の配置図

縮尺

1/1000

学校名

日吉小学校

調査番号

(都道府県)

(市町村)

(学 校)

整理番号

6004
-2


凡 例

建 物

- ④ 未 未とりこわし建物
 ⑤ 危 危険建物
 ⑥ 借 借用建物
 ⑦ 一 一時使用建物

建物以外の工作物

- ⑧ 倉 倉 庫
 ⑨ 吹 吹き抜けの渡廊下
 ⑩ 遊 遊 具
 ⑪ 槽 貯水槽
 ⑫ キ キュービクル
 ⑬ 鉄 鉄 棒
 ⑭ ボ ポンプ小屋

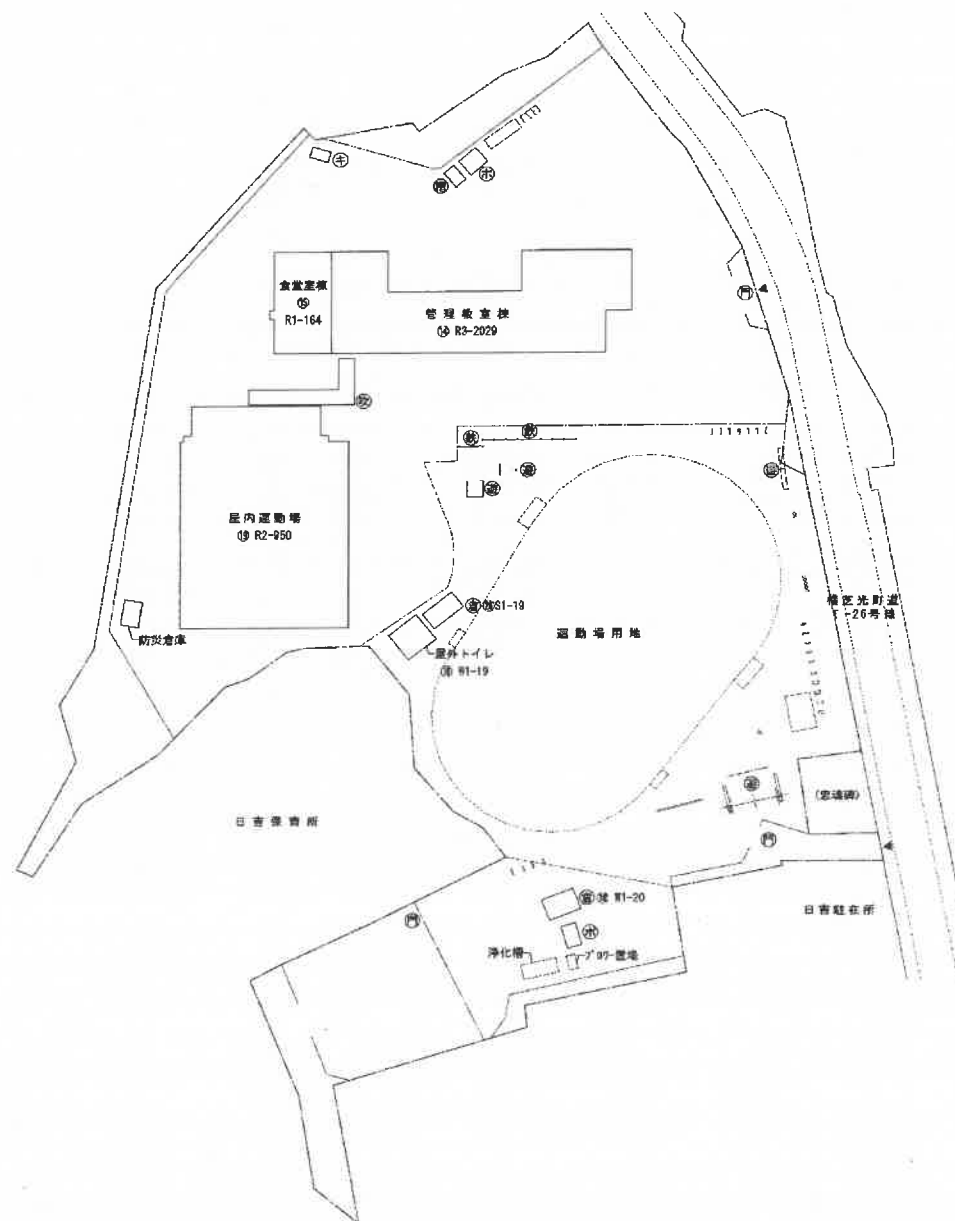

令和 7 年度

平面図

縮尺

1/500


学校名

日吉小学校


調査番号

(都道府県)
1 2(市町村)
4 1 0 1(学 校)
7 9 4


整理番号

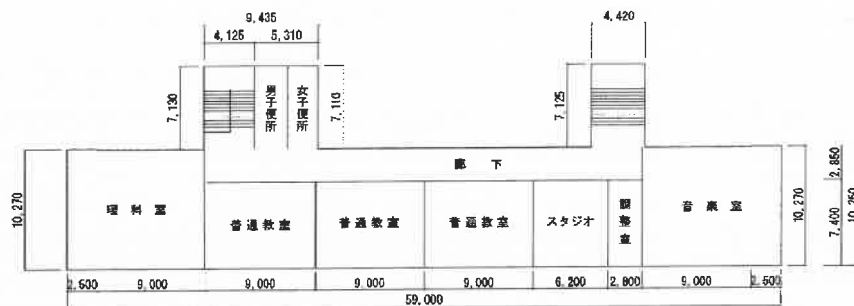6004
-3


校舎棟屋階

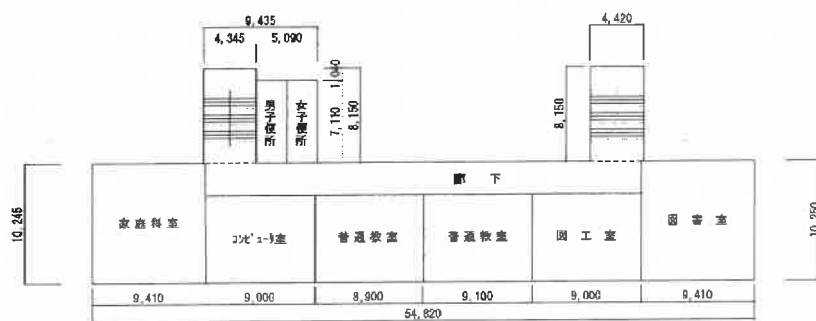


校舎棟 2 階

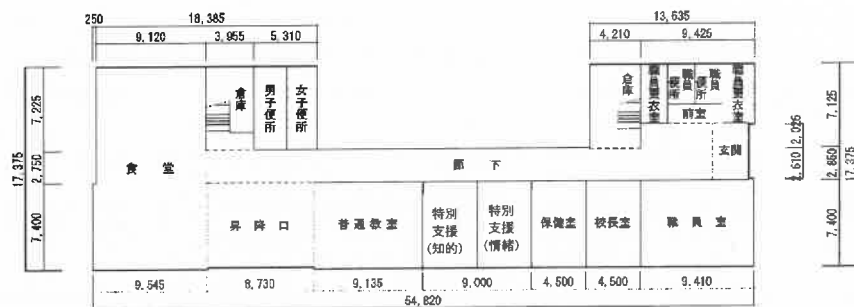

校舎棟 1 階

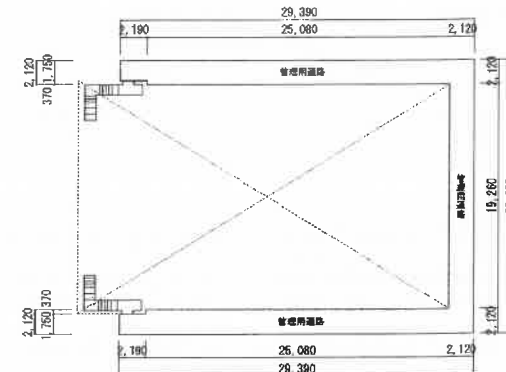

屋内運動場 2 階

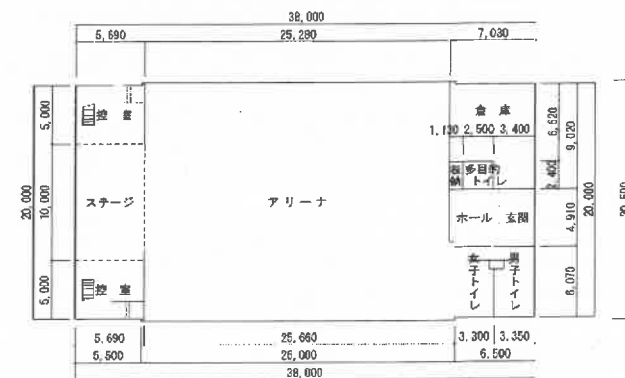

屋内運動場 1 階

