




完成予想図

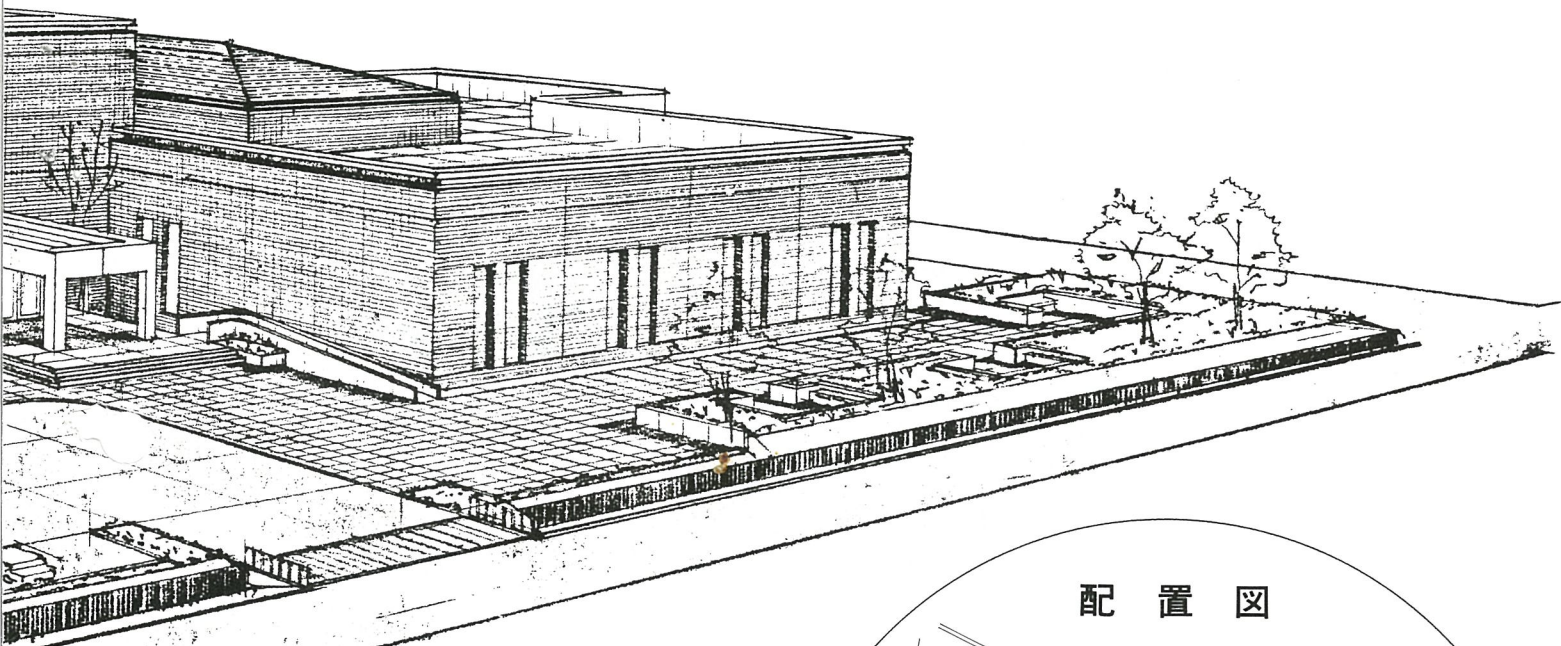


配置図

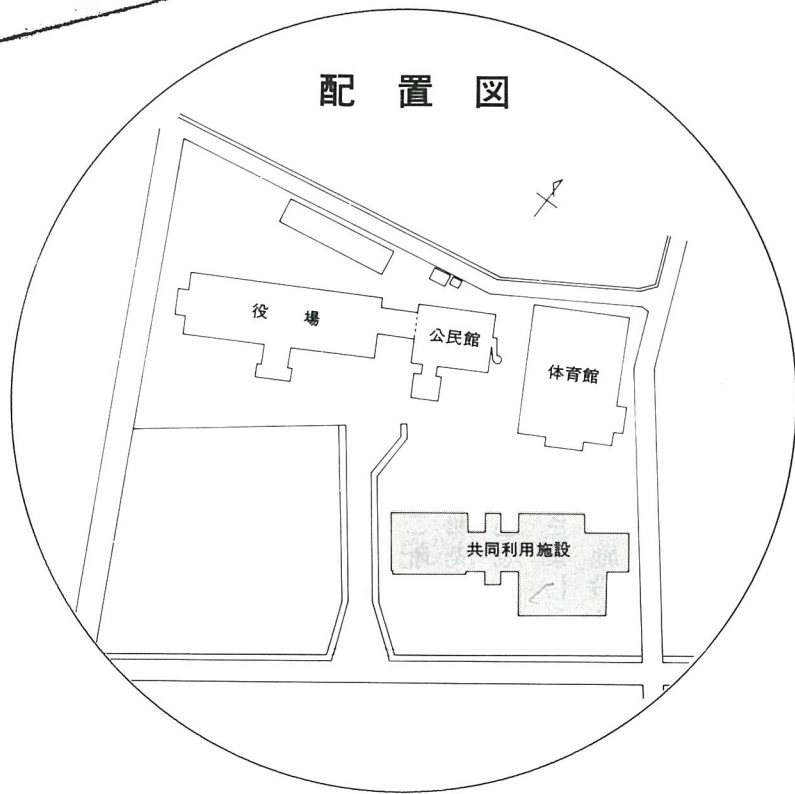

光町共同利用施設平面図

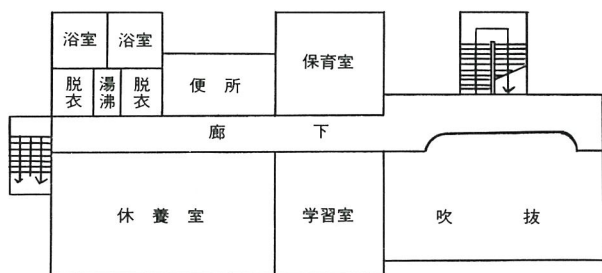

2階

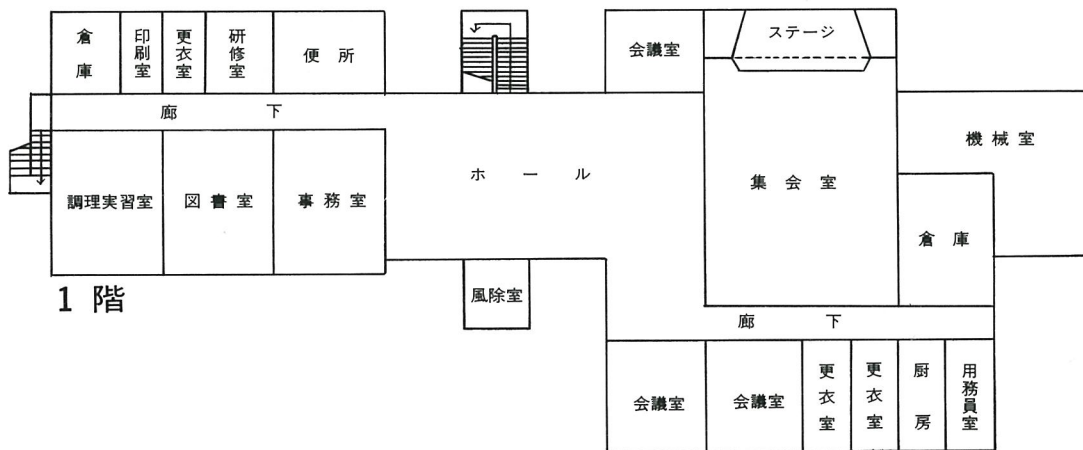

1階